



Doorsnede AA

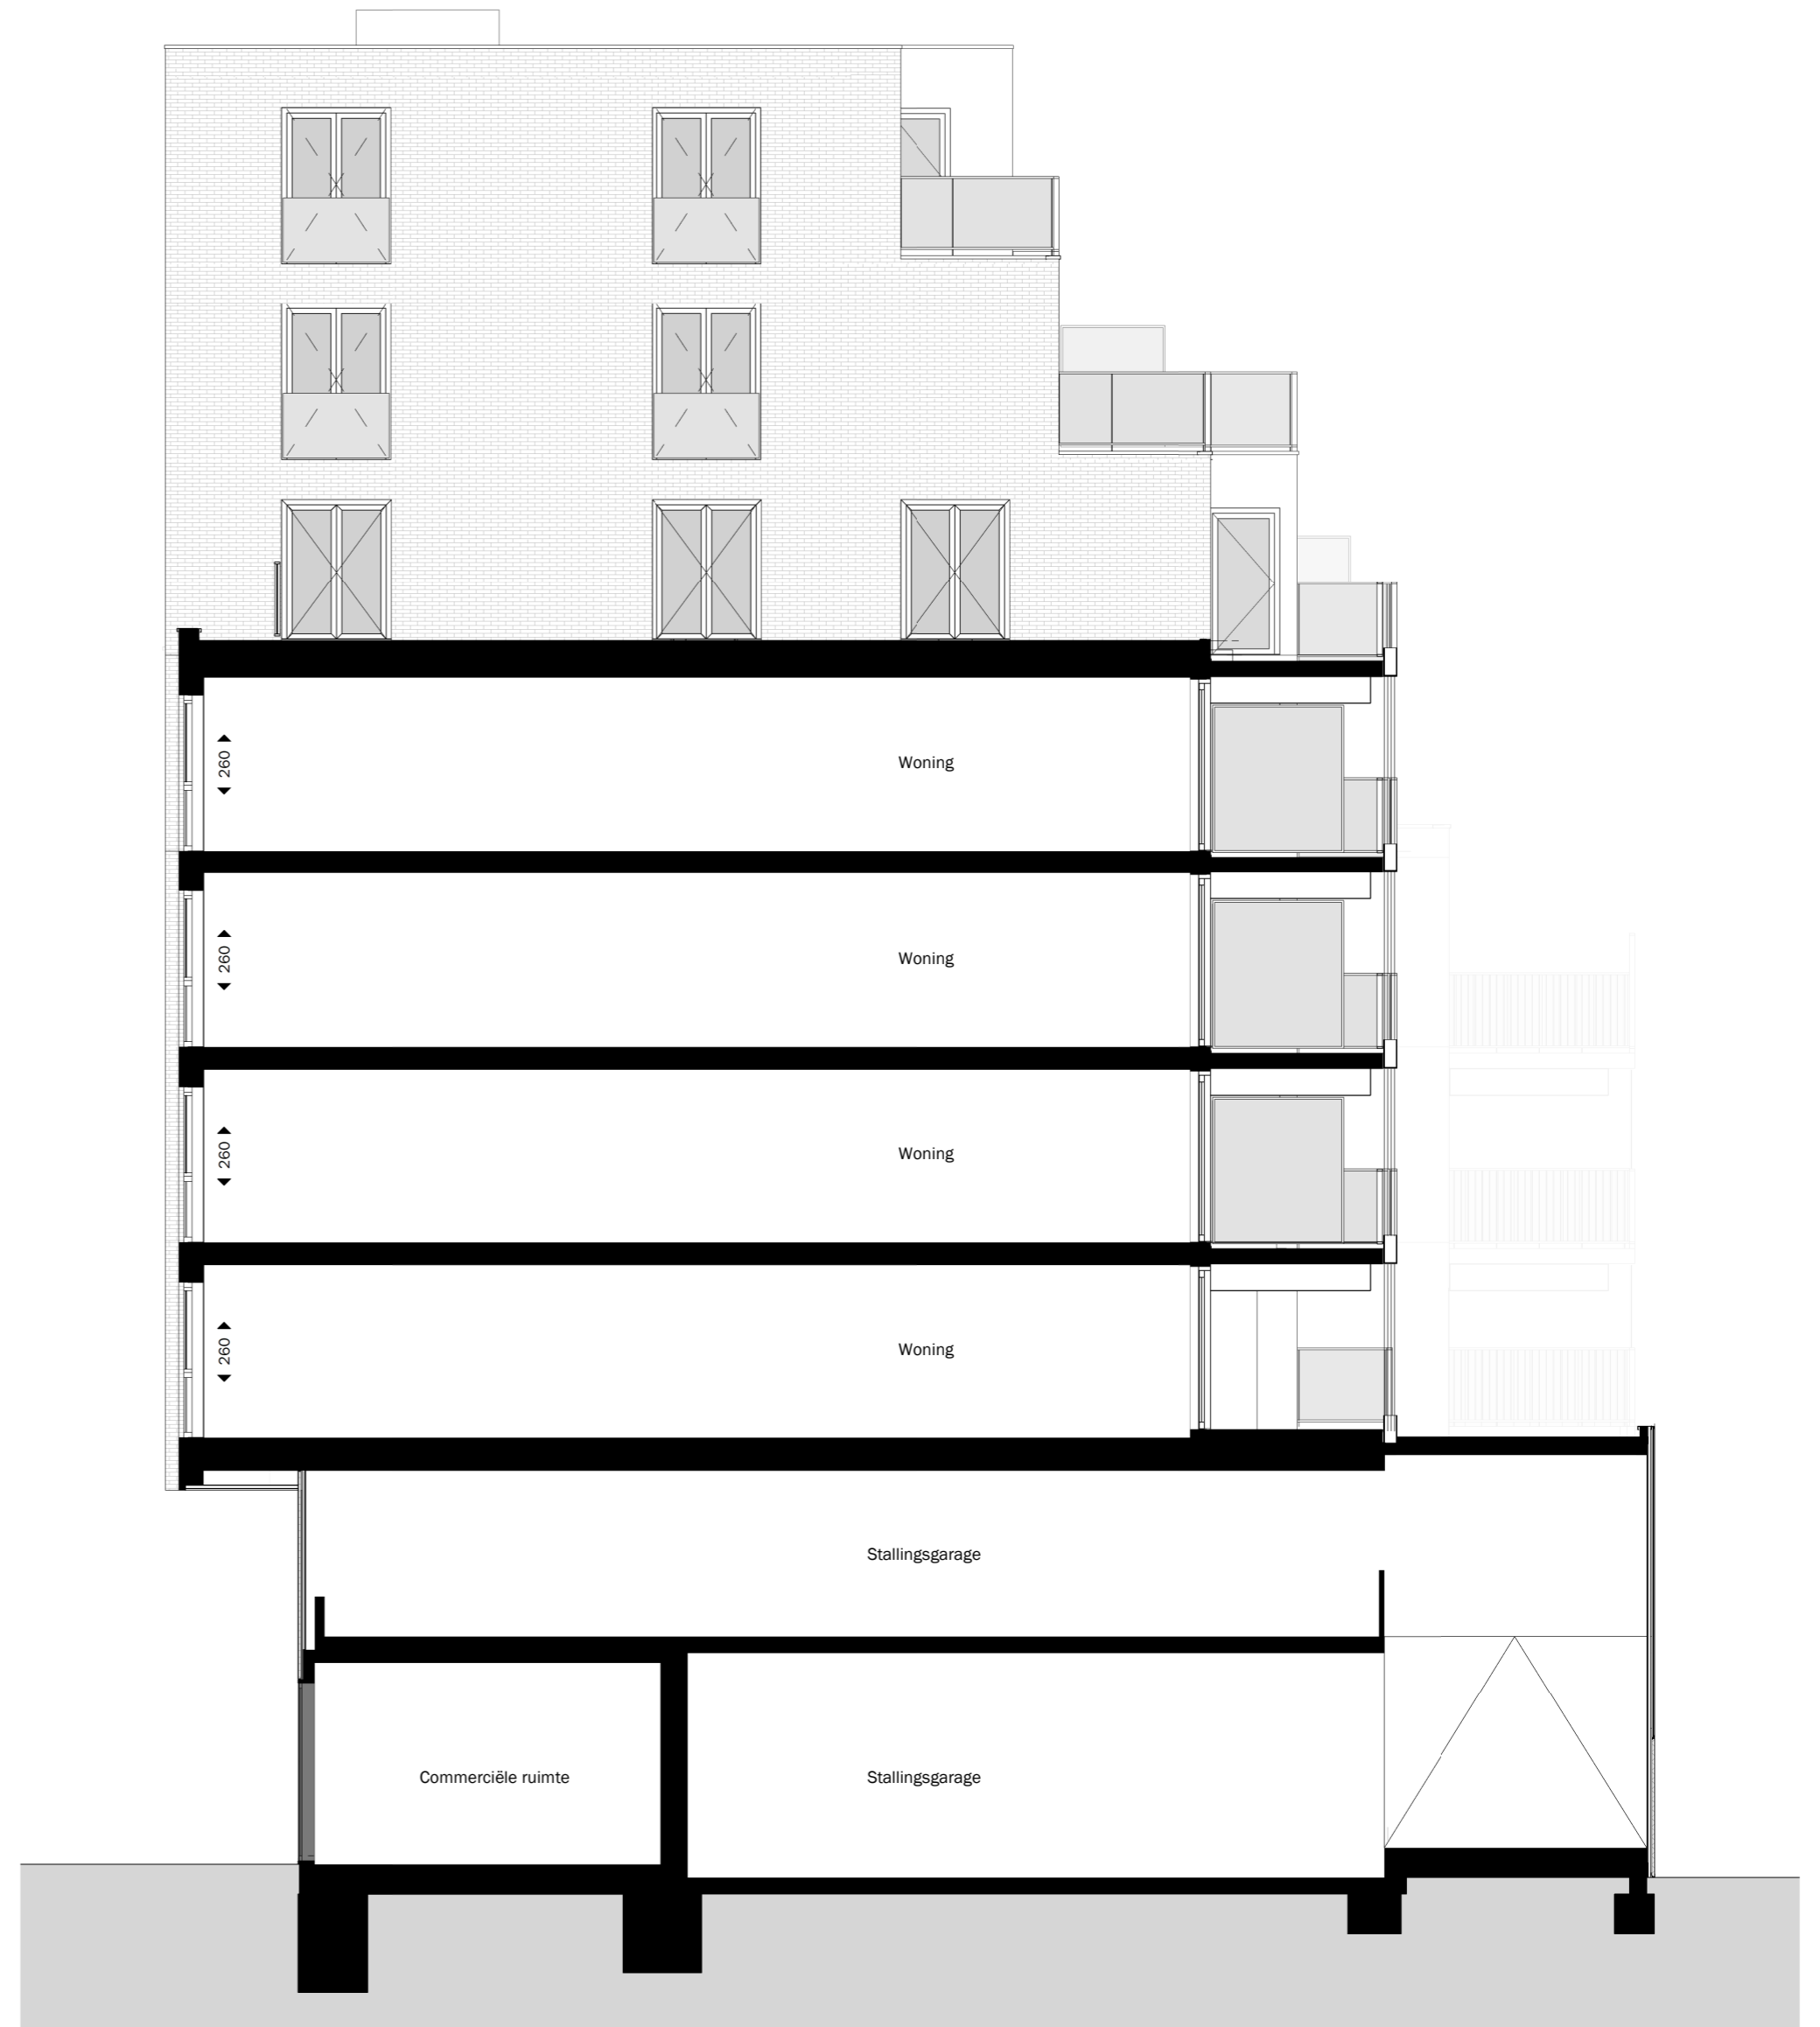

Doorsnede BB

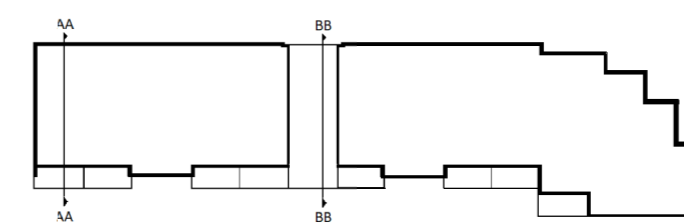

SCHAAL: 1:100 OP A2



De Johan van Beverwijk
Dordrecht

Doorsneden
01.12.21

